

# 六安市国土空间总体规划 (2021-2035年)

## 图 集

六安市人民政府



2024年3月

# 目 录

- 1 市域国土空间总体格局规划图
- 2 市域城镇体系规划图
- 3 市域综合交通规划图
- 4 中心城区六安城区国土空间规划分区图
- 5 中心城区叶集城区国土空间规划分区图
- 6 中心城区六安城区道路交通规划图
- 7 中心城区叶集城区道路交通规划图

# 六安市国土空间总体规划（2021-2035年）

## 市域国土空间总体格局规划图

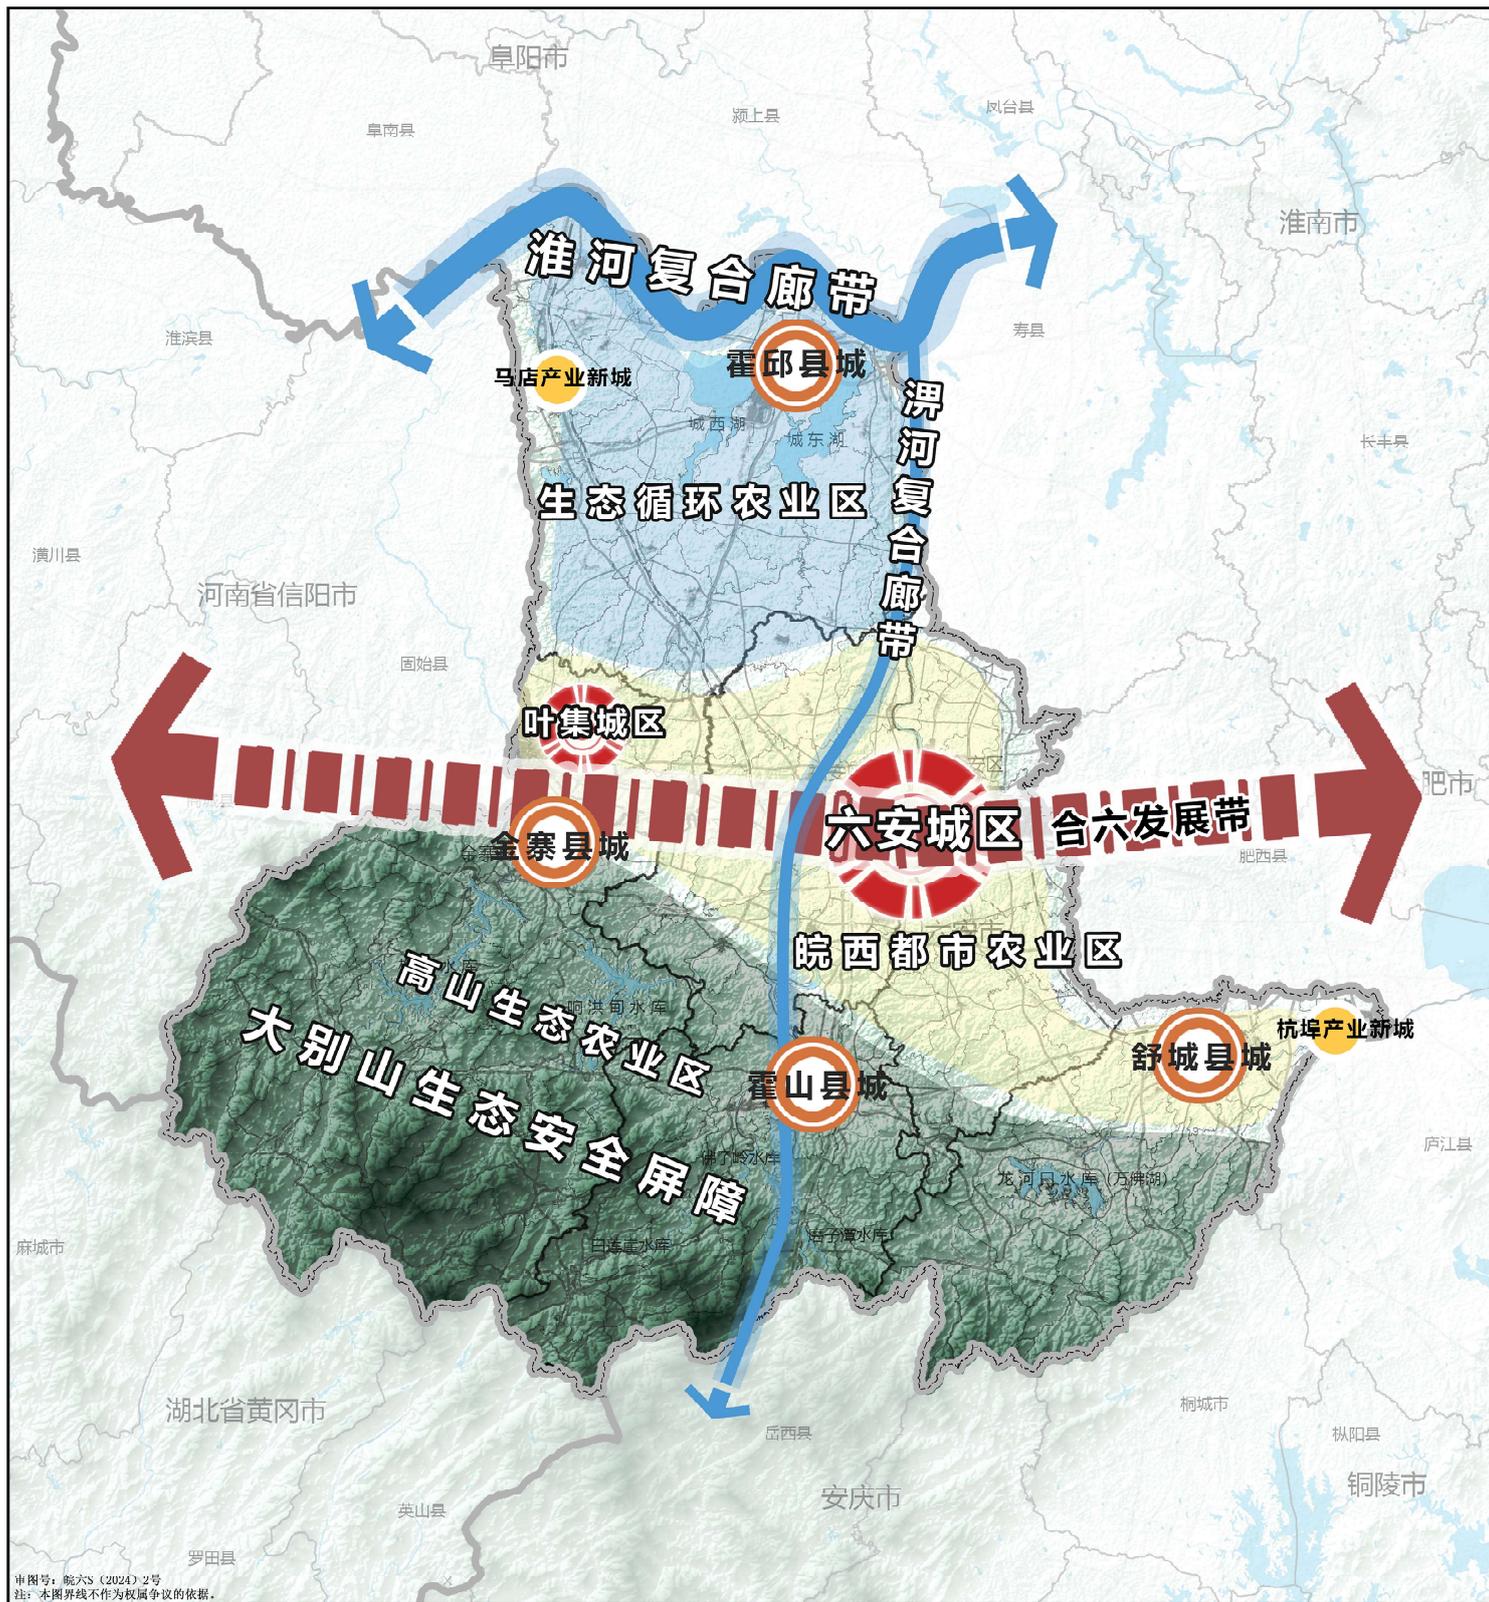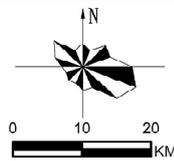



审图号：皖六S(2024)2号  
注：本图界线不作为权属争议的依据。

### 图例

- |  |       |  |      |  |         |
|--|-------|--|------|--|---------|
|  | 合六发展带 |  | 县城   |  | 六安市行政边界 |
|  | 复合廊带  |  | 产业新城 |  | 省界      |
|  | 中心城区  |  | 生态屏障 |  | 区县边界    |

# 六安市国土空间总体规划（2021-2035年）

## 市域城镇体系规划图

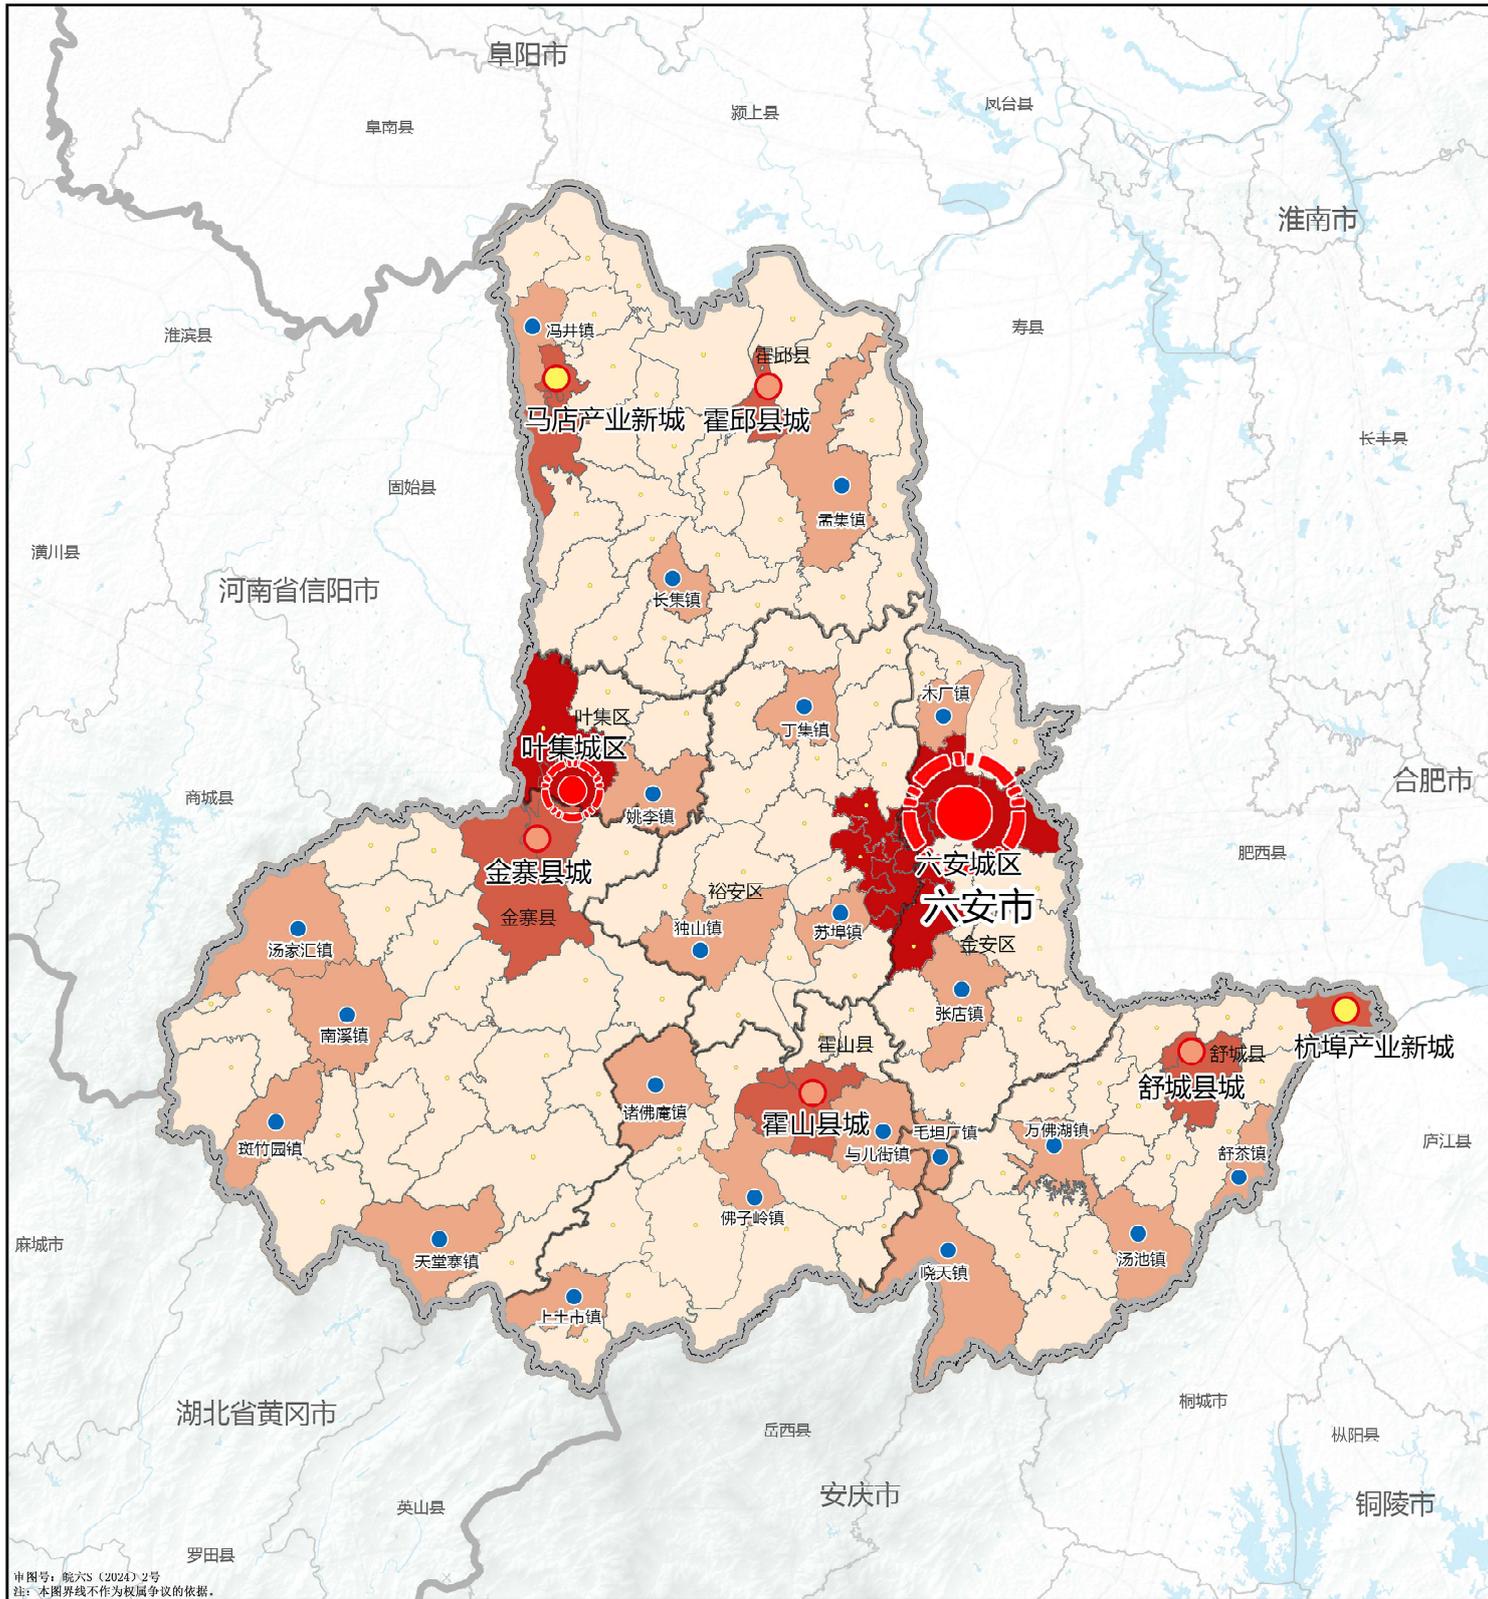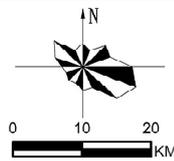

审图号：皖六S(2024)2号  
注：本图界线不作为权属争议的依据。

图例



中心城市



重点镇



六安市行政边界



县级中心城市



一般镇



省界





县级一般城市



区县边界

# 六安市国土空间总体规划（2021-2035年）

## 市域综合交通规划图

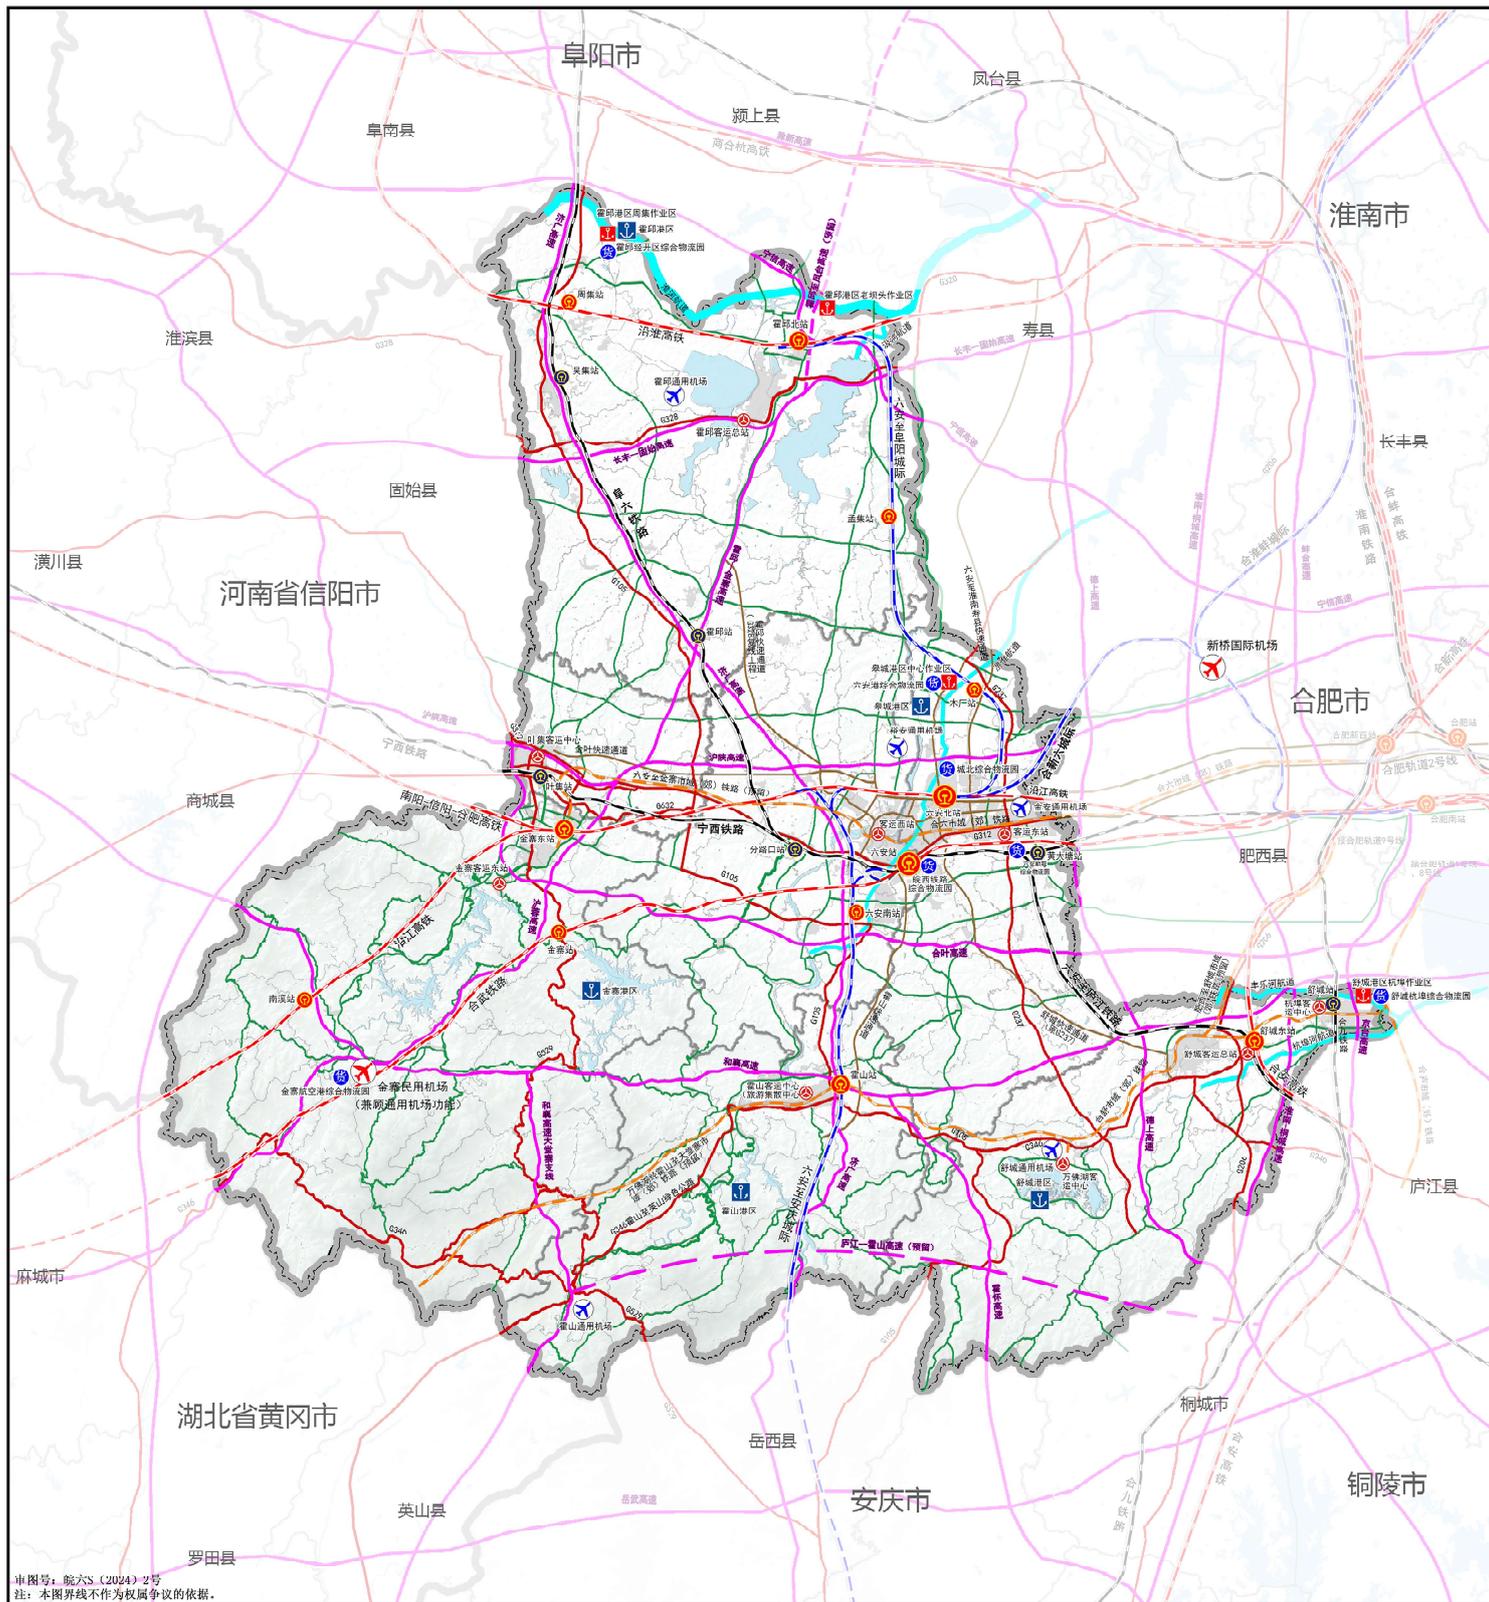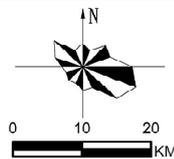


审图号：皖六S（2024）2号  
注：本图界线不作为权属争议的依据。

图例

- |  |      |  |      |  |       |  |        |  |         |
|--|------|--|------|--|-------|--|--------|--|---------|
|  | 高速铁路 |  | 高速公路 |  | 规划港区  |  | 铁路客运枢纽 |  | 重点内河航道  |
|  | 城际铁路 |  | 国道   |  | 主要作业区 |  | 铁路货运枢纽 |  | 六安市行政边界 |
|  | 普通铁路 |  | 省道   |  | 民航机场  |  | 公路客运枢纽 |  | 省界      |
|  | 市域铁路 |  | 快速通道 |  | 通用机场  |  | 物流园区枢纽 |  | 区县边界    |

# 六安市国土空间总体规划(2021-2035年)


## 中心城区六安城区国土空间规划分区图

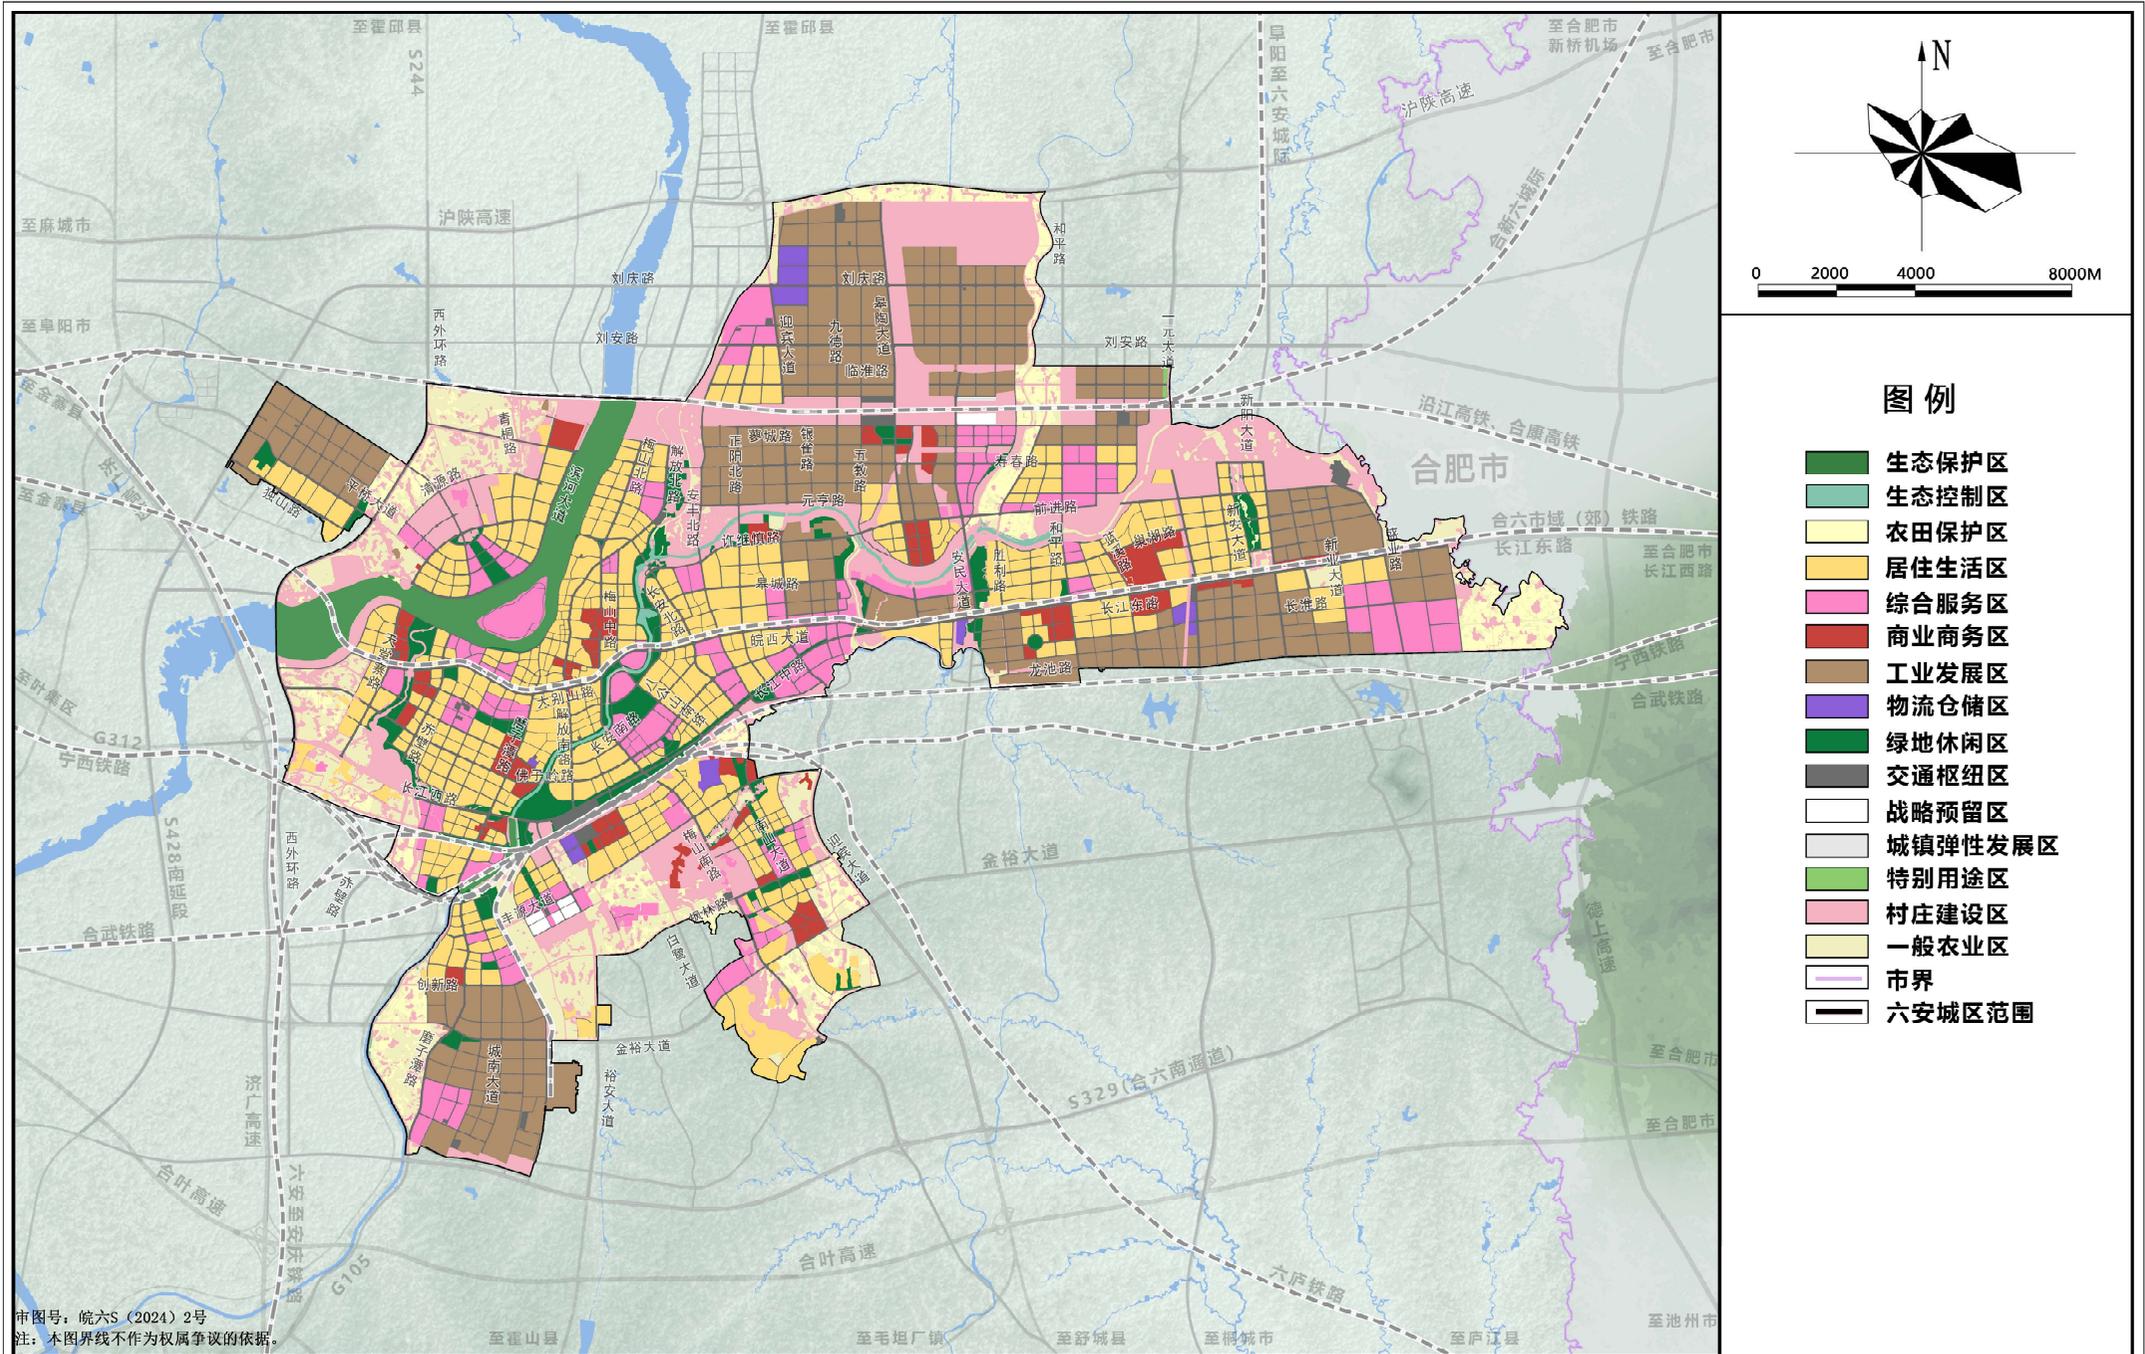

审图号：皖六S(2024)2号  
注：本图界线不作为权属争议的依据。


# 六安市国土空间总体规划(2021-2035年)

## 中心城区叶集城区国土空间规划分区图

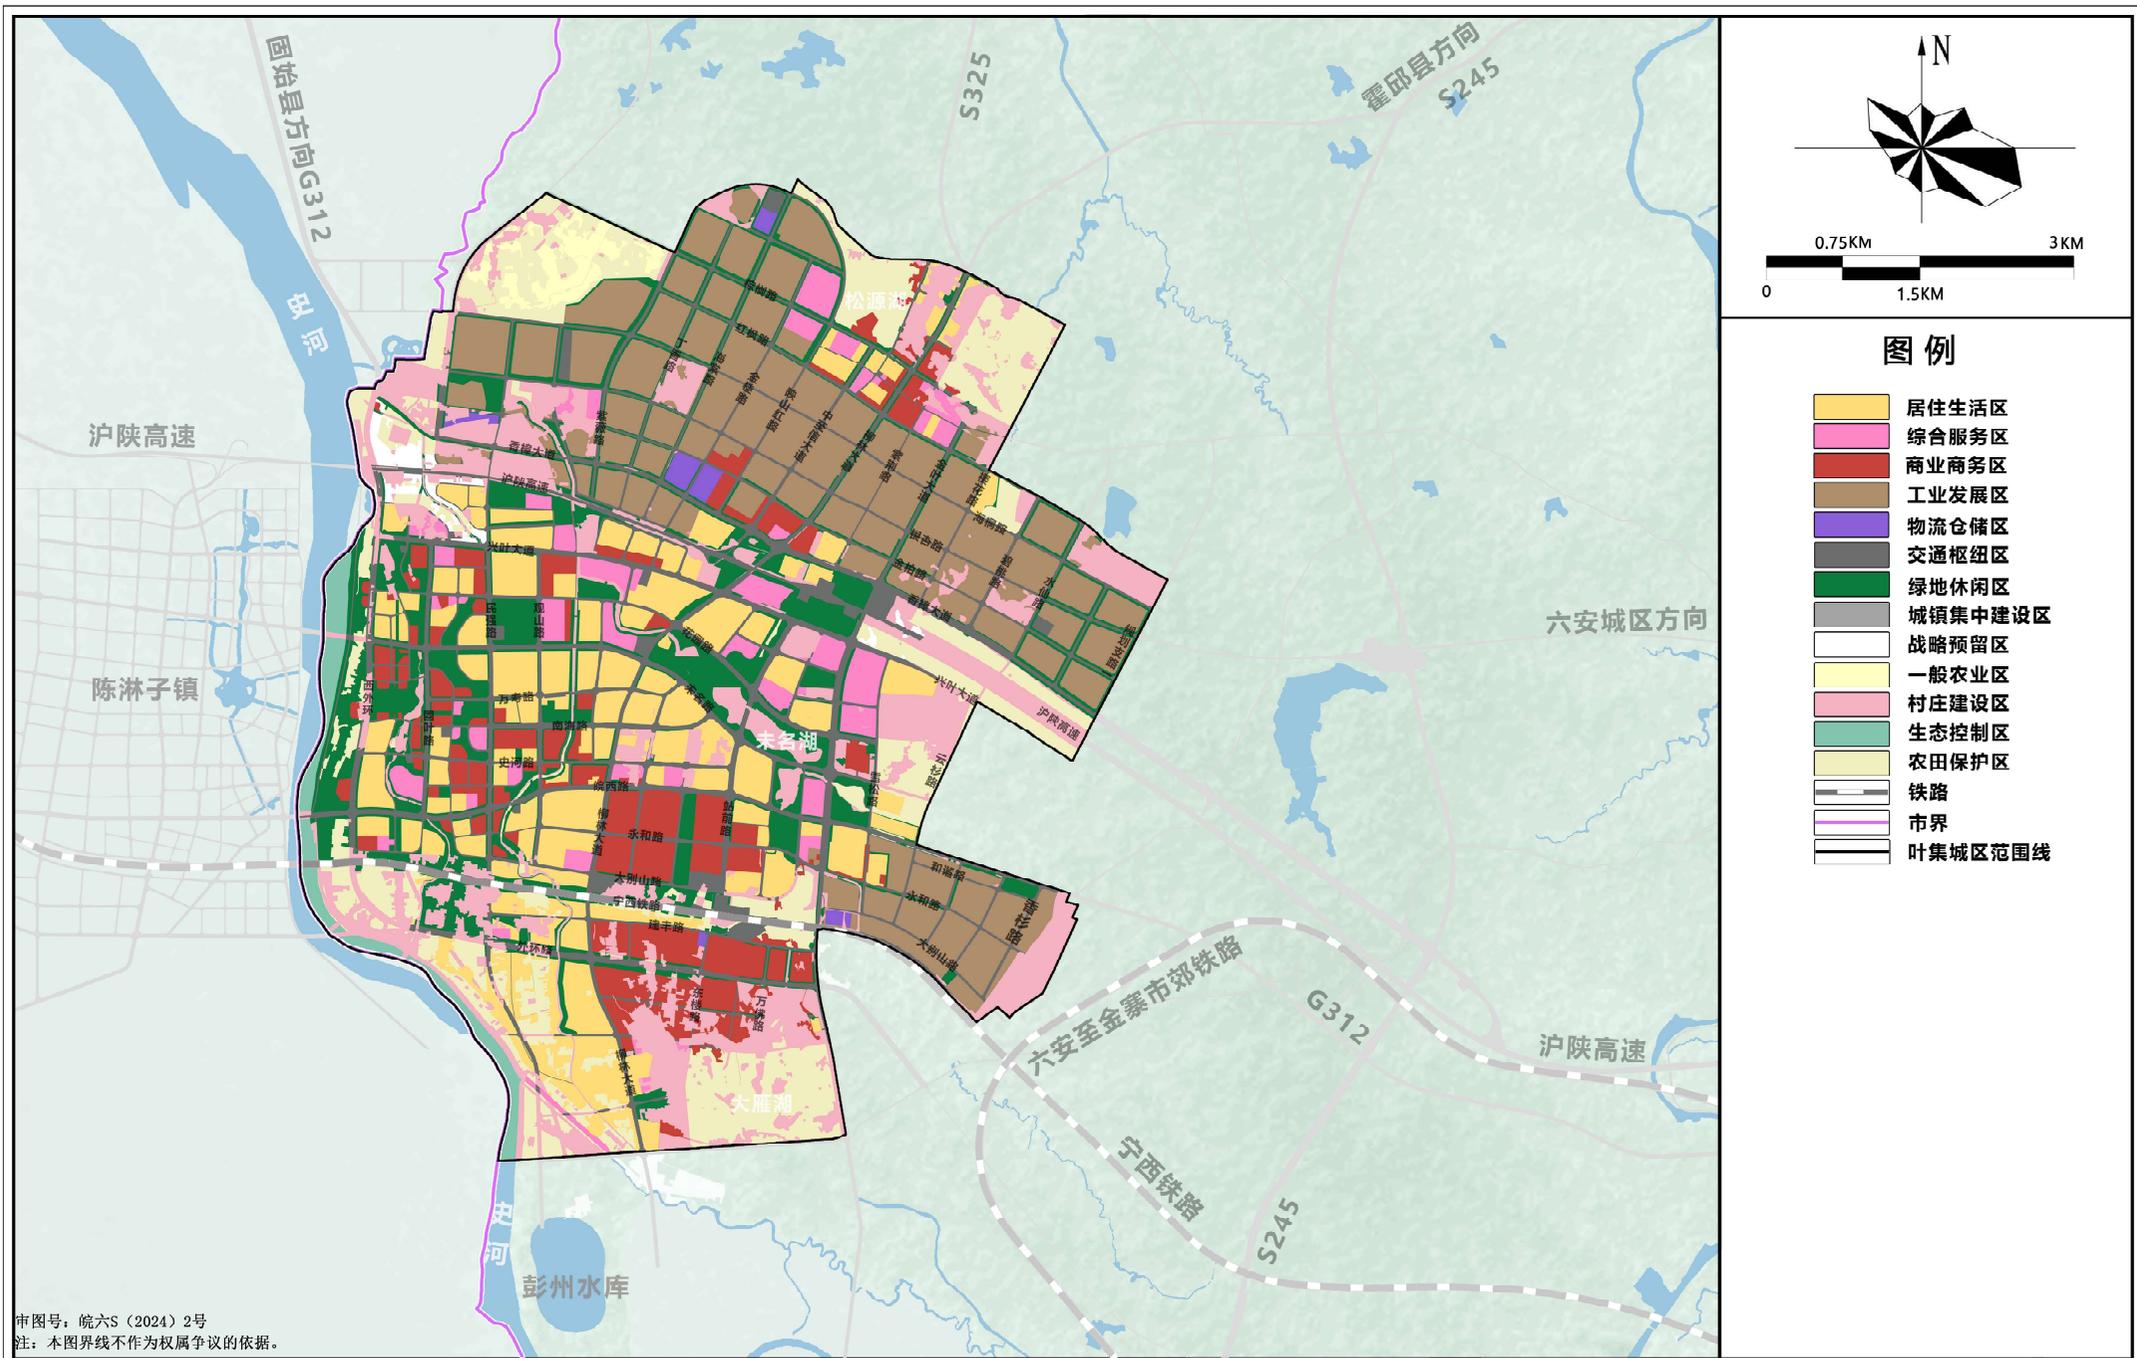

# 六安市国土空间总体规划(2021-2035年)


## 中心城区六安城区道路交通规划图

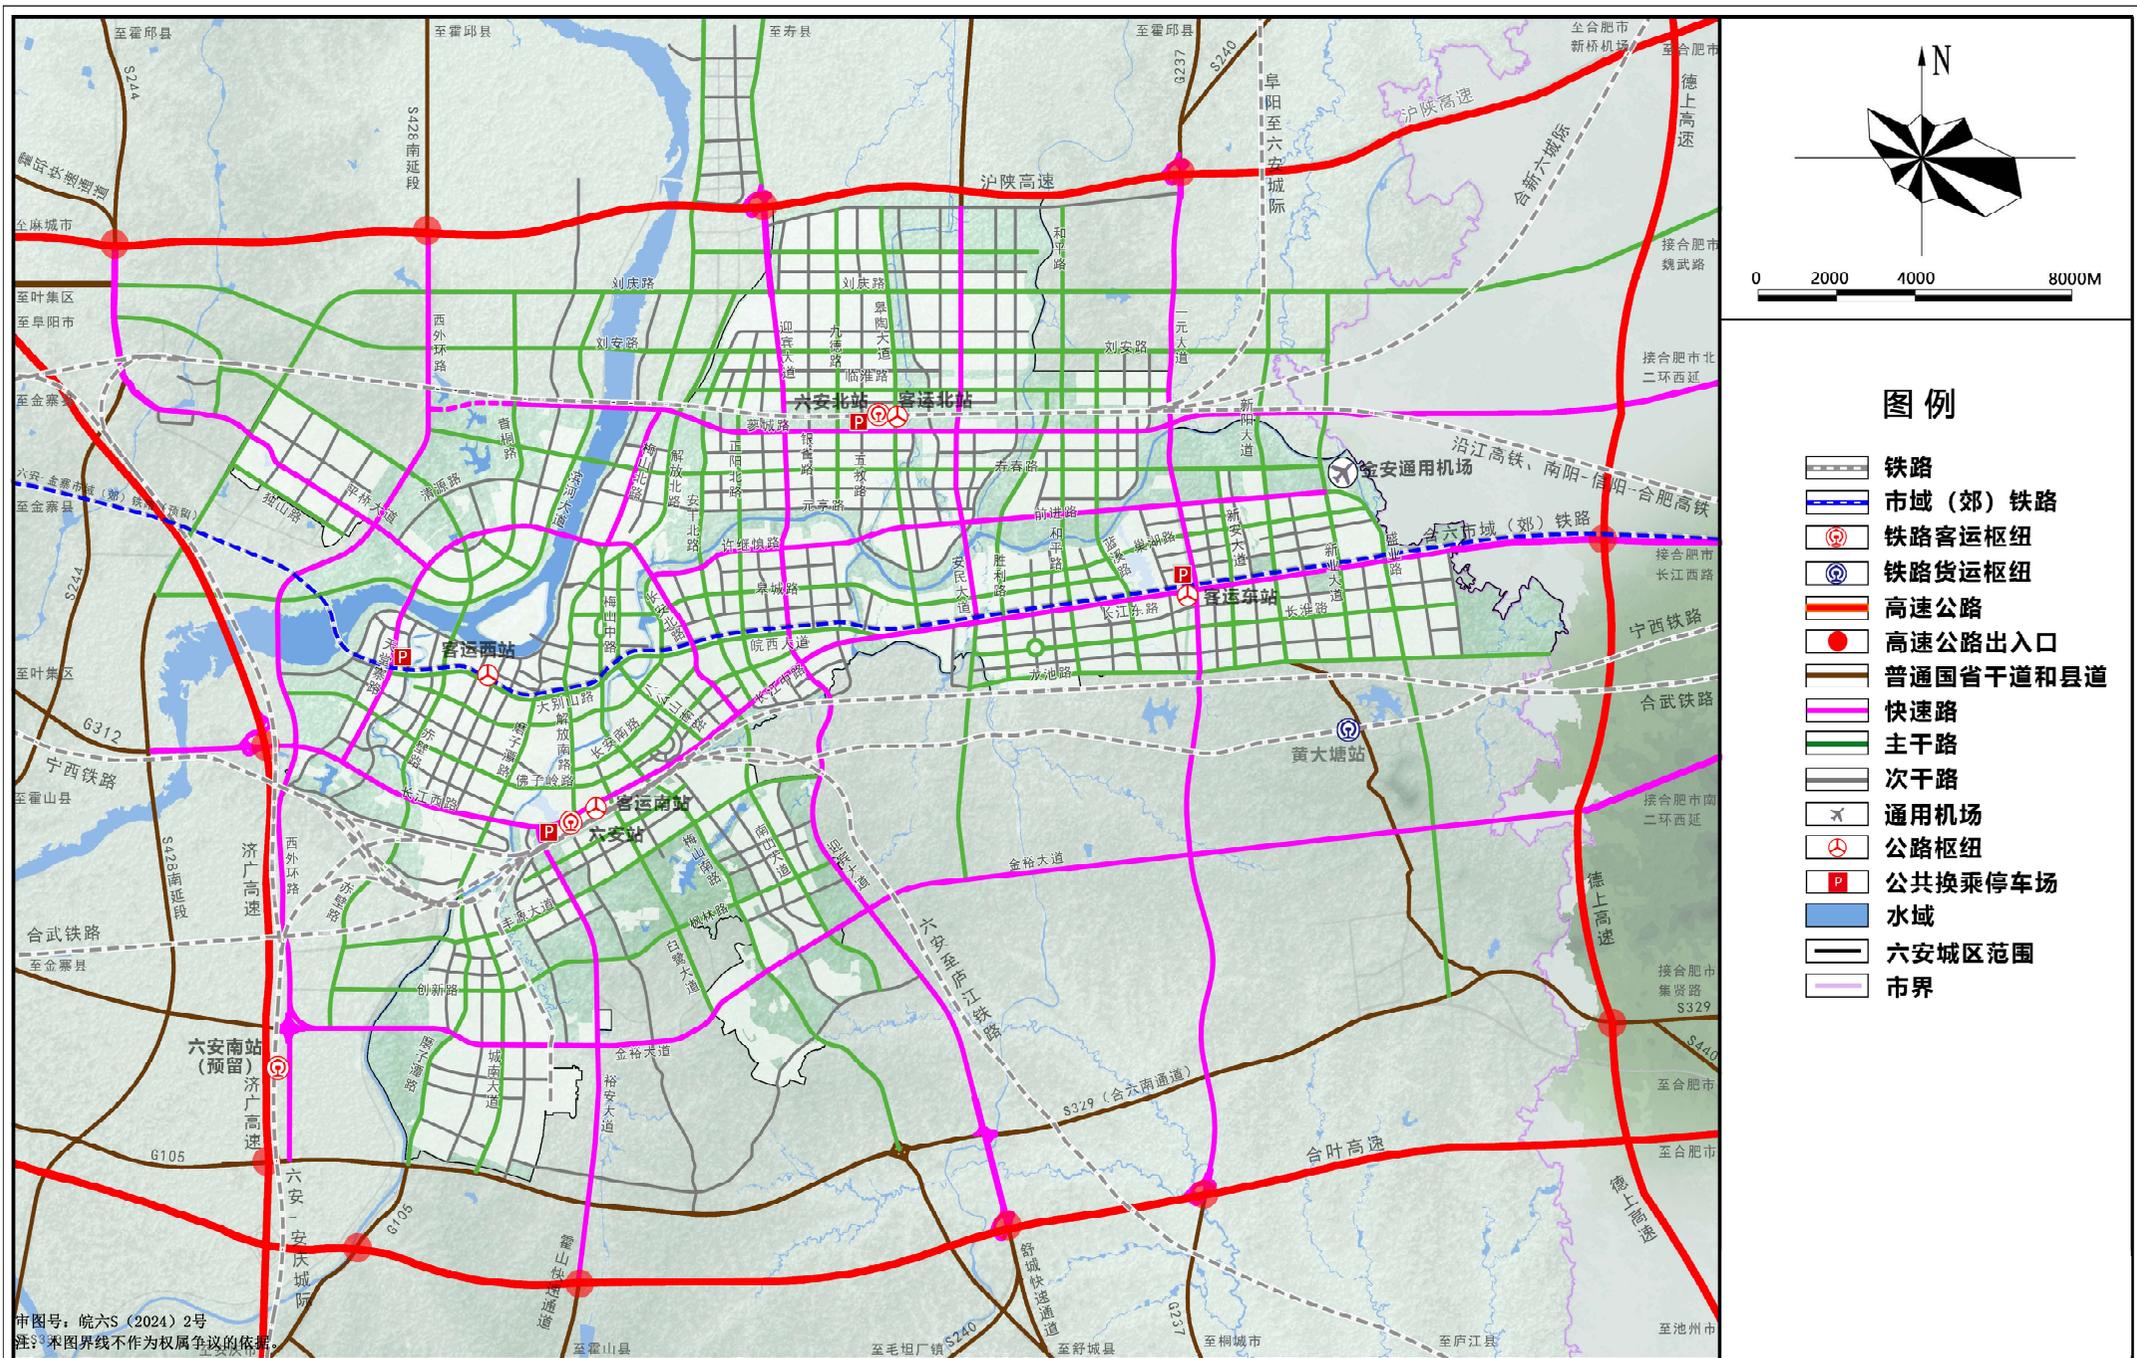

审图号:皖六S(2024)2号  
注:本图界线不作为权属争议的依据。

# 六安市国土空间总体规划(2021-2035年)

## 中心城区叶集城区道路交通规划图

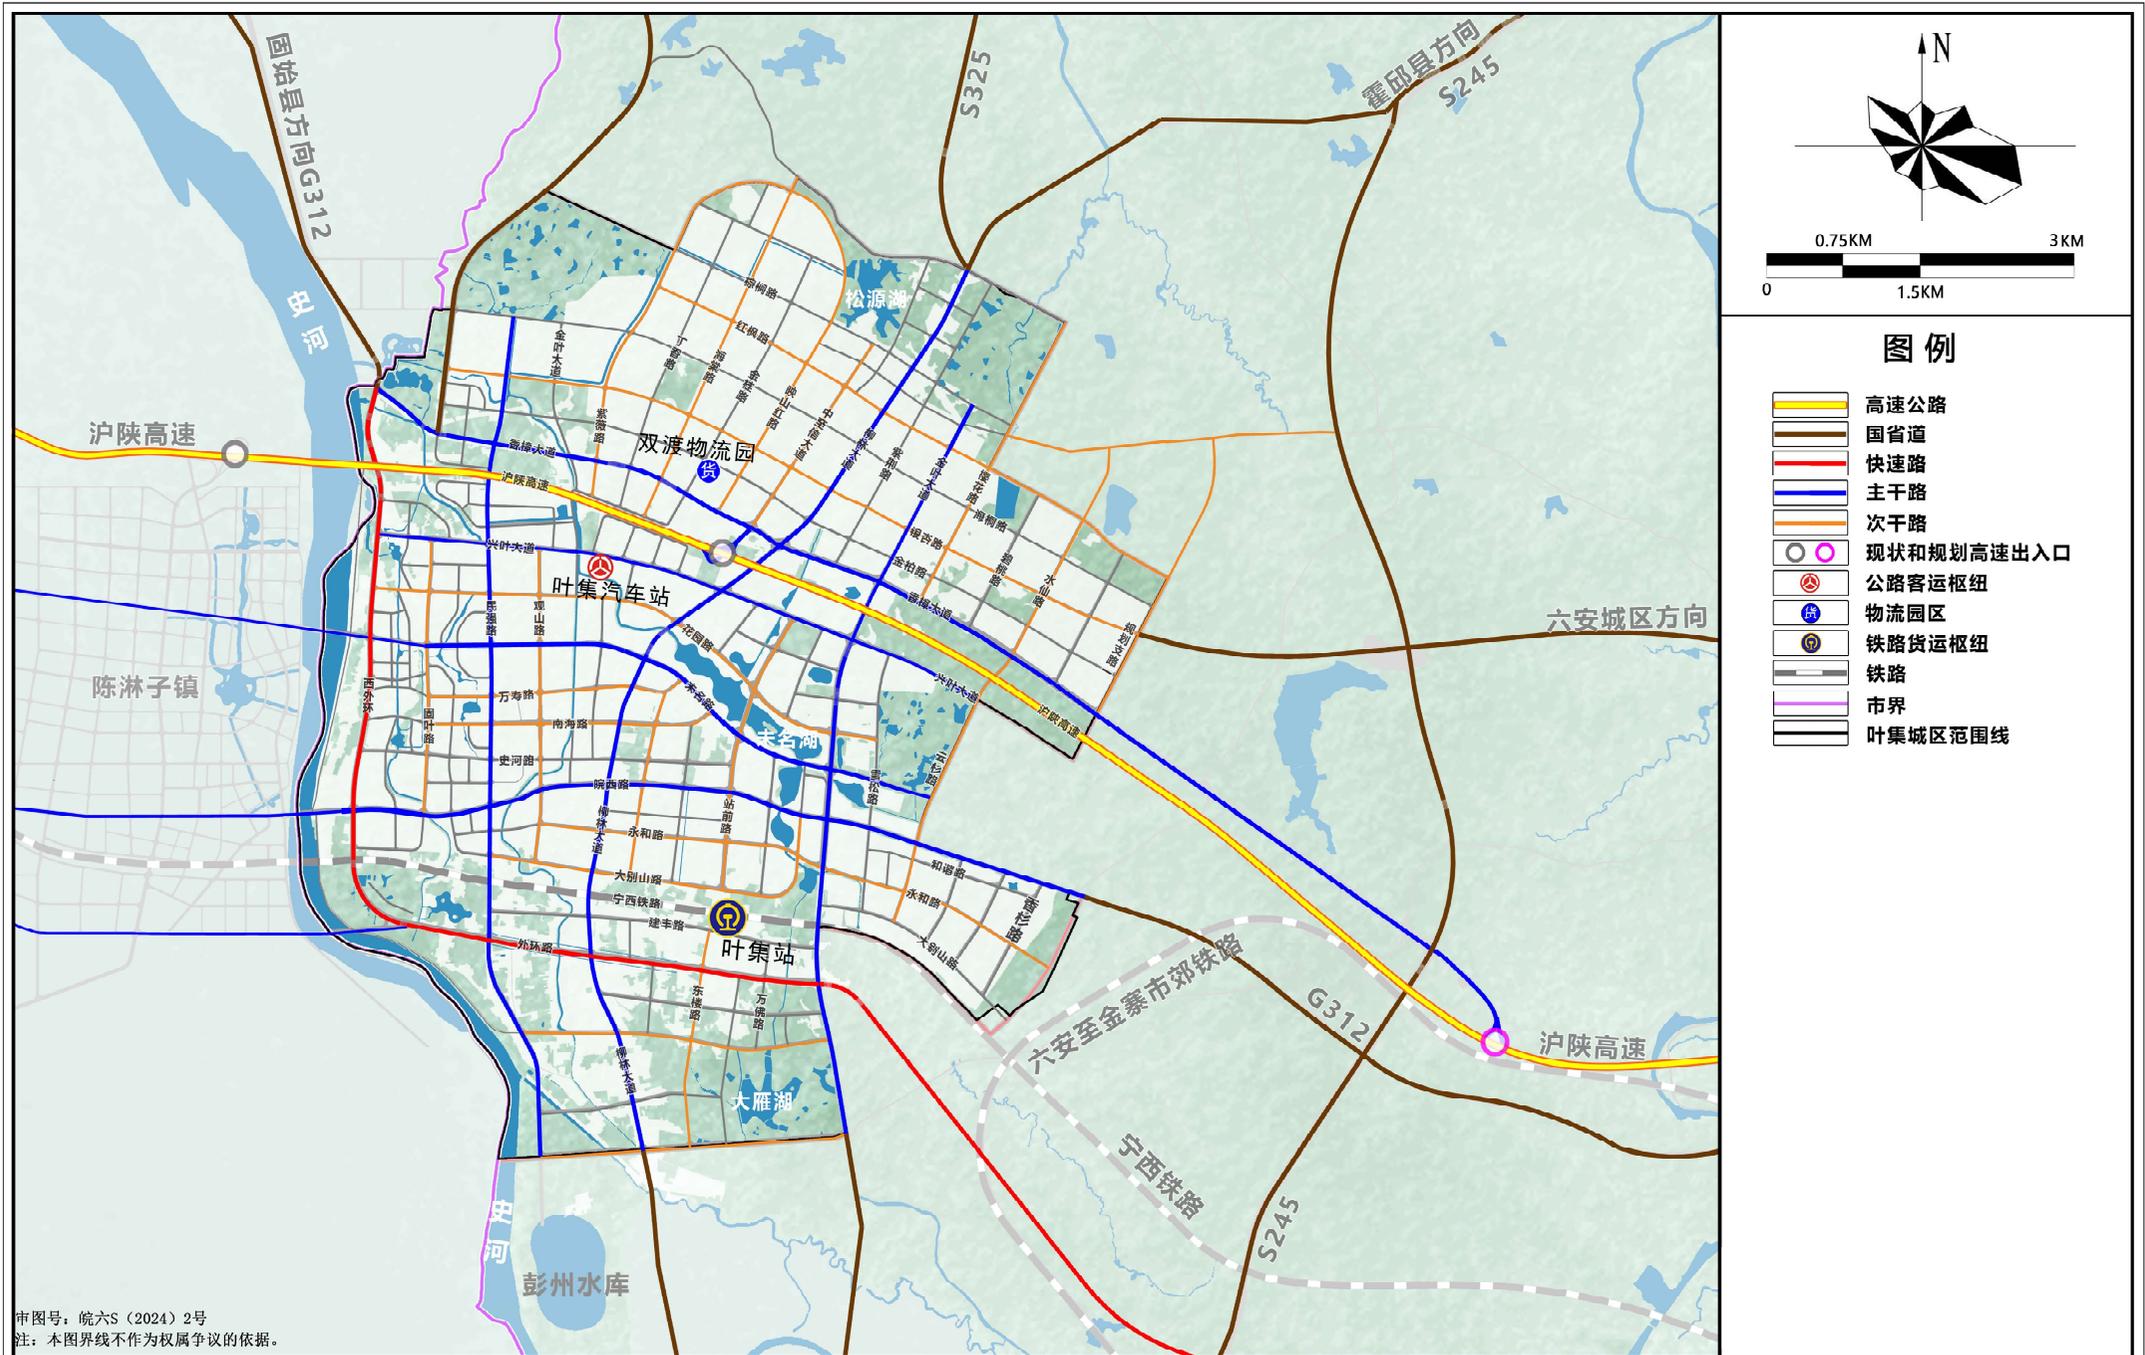

审图号：皖六S(2024)2号  
注：本图界线不作为权属争议的依据。